

Agenzia delle Entrate
CATASTO FABBRICATI
Ufficio Provinciale di
Roma

Dichiarazione protocollo n.
Planimetria di u.i.u. in Comune di Roma
Via Campania

civ.

Identificativi Catastali:

Sezione:
Foglio:
Particella:
Subalterno:

Compilata da:

Isritto all'albo:
Architetti

Prov. Roma


N. 17

Scheda n. 1

Scala 1:100


ABITAZIONE

Piano terra
Int.
h. mt 3,20

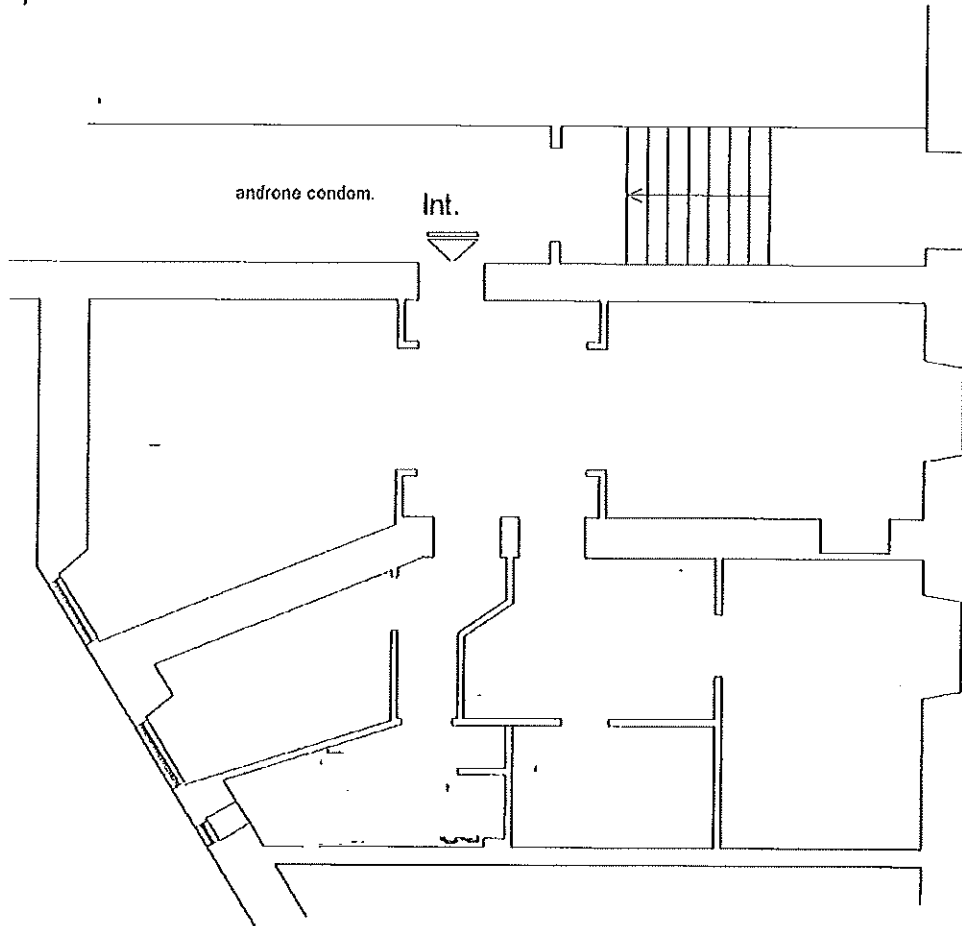

altra u.i.u.

Via Campania

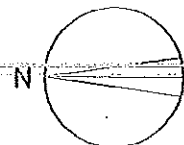

Questa planimetria in alti

Data: 30/05/2024 - n.

Richiedente:

Scale schede: I - Formato di acquisizione: A4(210x297) - Formato stampa richiesto: A4(210x297)